




www.kleszczowa39.pl | tel. +48 572 812 286

Kleszczowa 39 Sp. z o.o.

Ul. Aleje Jerozolimskie 200 lok.325, 02-486 Warszawa

KLESZCZOWA 39

RESIDENCE

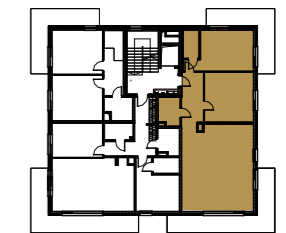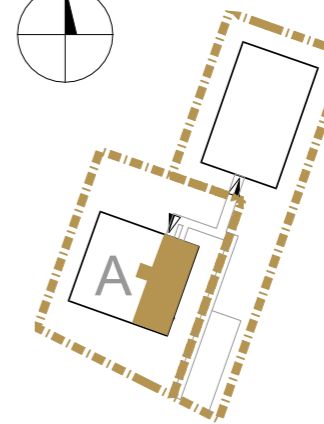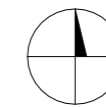

Mieszkanie

M - A.3.1

Budynek

A

Kondygnacja


3

3 pokoje z kuchnią


1. Komunikacja	11,89 m ²
2. Kuchnia	11,51 m ²
3. Salon	33,79 m ²
4. Łazienka	4,64 m ²
5. Sypialnia	19,30 m ²
6. Łazienka	3,56 m ²
7. Sypialnia	18,61 m ²

Powierzchnia użytkowa 103,30 m²

8. Taras	21,01 m ²
9. Taras	15,78 m ²

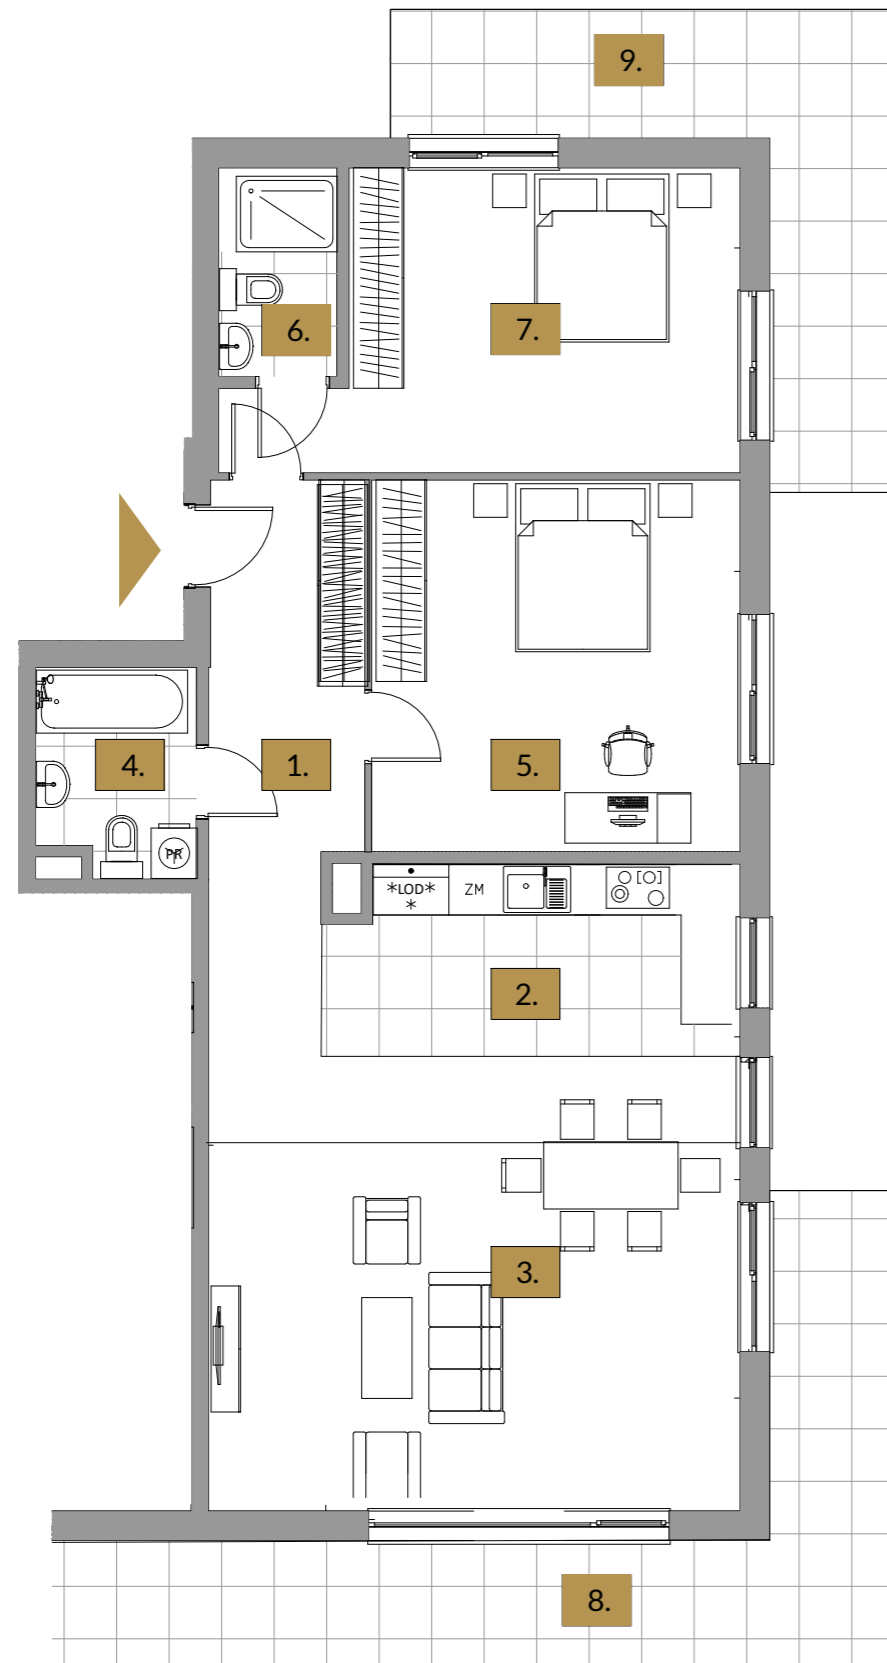

0 1 2 3 4 5m

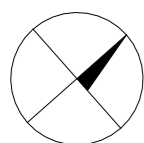

Lokalizację przyborów sanitarnych, rozmieszczenie punktów oświetleniowych, itp. podano zgodnie z projektem wykonawczym. Mogą wystąpić niewielkie różnice wymiarów i usytuowania elementów powstałe w trakcie realizacji prac budowlanych. Zestawienie powierzchni użytkowych poszczególnych pomieszczeń i lokalu podano na podstawie projektu wykonawczego. Ostateczna powierzchnia zostanie obliczona na podstawie pomiaru powykonawczego zgodnie z wymienioną normą. Aranżacja mieszkania, tj. meble, wyposażenie kuchni i łazienek ma charakter poglądowy i nie stanowi wyposażenia lokalu w standardzie oferowanym do sprzedaży.