




www.kleszczowa39.pl | tel. +48 572 812 286

Kleszczowa 39 Sp. z o.o.

Ul. Aleje Jerozolimskie 200 lok.325, 02-486 Warszawa

KLESZCZOWA 39

RESIDENCE

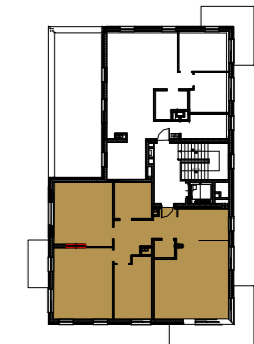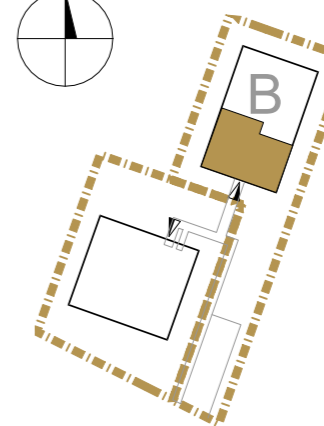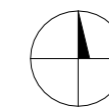

Mieszkanie

M - B.3.1

Budynek

B

Kondygnacja



3

4 pokoje z kuchnią

1. Komunikacja	11,66 m ²
2. Kuchnia	10,7 m ²
3. Salon	30,21 m ²
4. WC	2,11 m ²
5. Sypialnia	12,83 m ²
6. Sypialnia	24,54 m ²
7. Sypialnia	21,61 m ²
8. Łazienka	7,82 m ²

Powierzchnia użytkowa **121,48 m²**

9. Taras	14,29 m ²
10. Taras	5,52 m ²

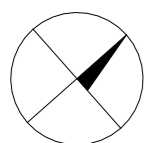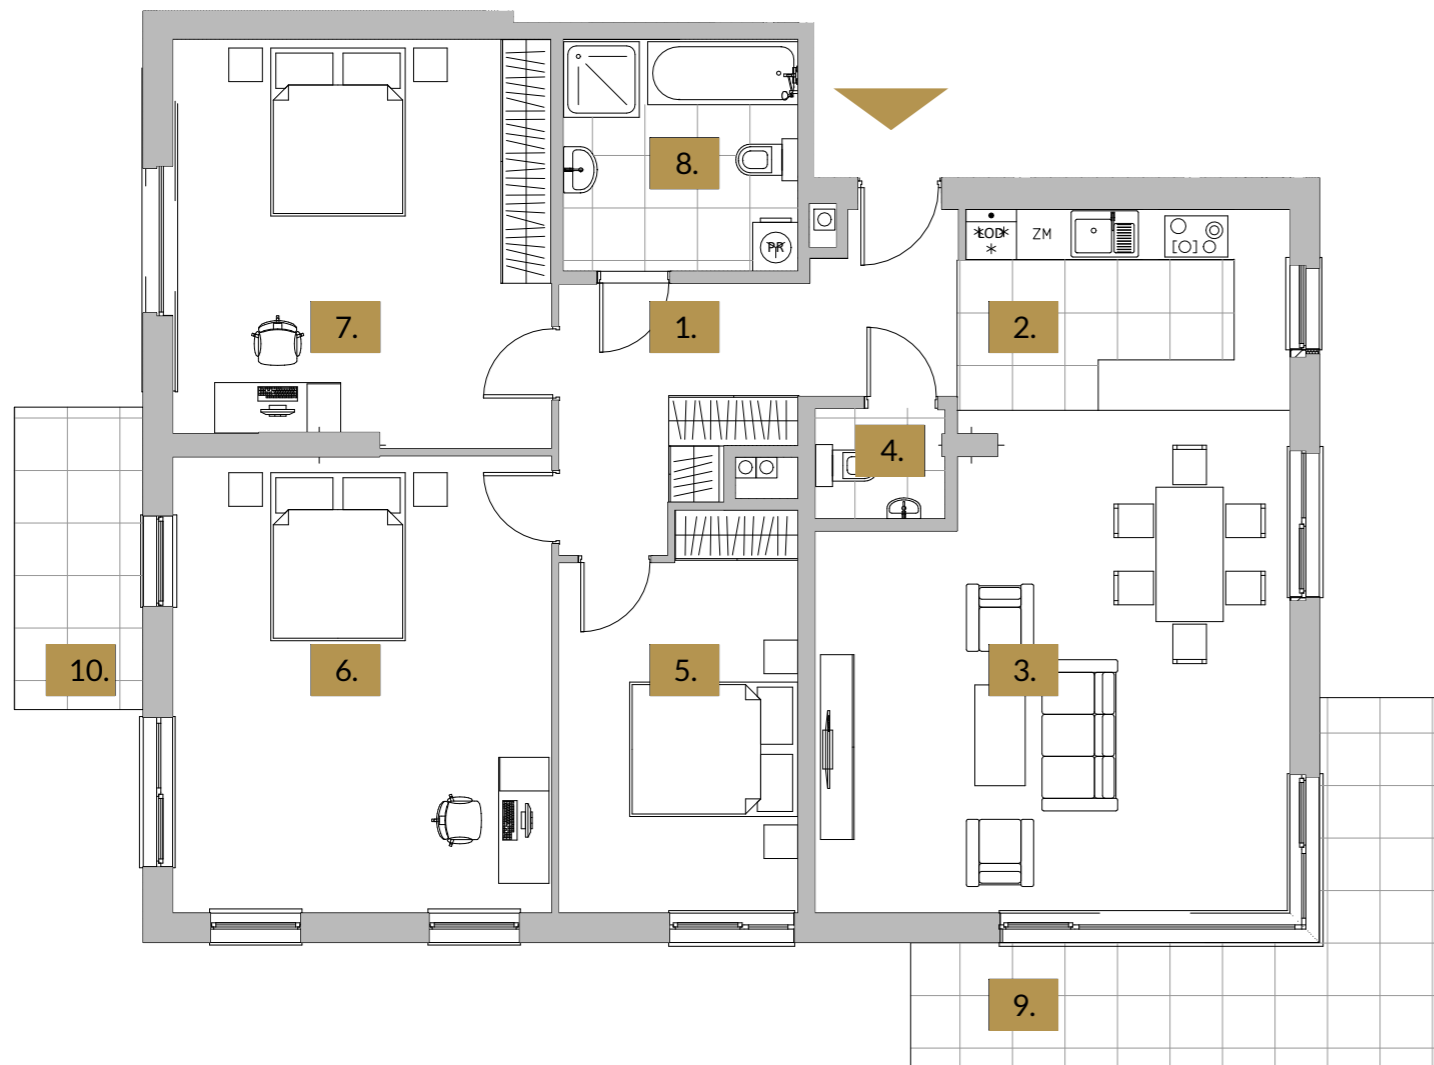

0 1 2 3 4 5m

Lokalizację przyborów sanitarnych, rozmieszczenie punktów oświetleniowych, itp. podano zgodnie z projektem wykonawczym. Mogą wystąpić niewielkie różnice wymiarów i usytuowania elementów powstałe w trakcie realizacji prac budowlanych. Zestawienie powierzchni użytkowych poszczególnych pomieszczeń i lokalu podano na podstawie projektu wykonawczego. Ostateczna powierzchnia zostanie obliczona na podstawie pomiaru powykonawczego zgodnie z wymienioną normą. Aranżacja mieszkania, tj. meble, wyposażenie kuchni i łazienek ma charakter poglądowy i nie stanowi wyposażenia lokalu w standardzie oferowanym do sprzedaży.